


ASSUMERE QUALE VALORE, LA DIVERSITA' DEGLI AMBIENTI E PAESAGGI PRESENTI NEL TERRITORIO, RICOMPONENDOLI IN UNA STRUTTURA AMBIENTALE RICONOSCIBILE ED EFFICIENTE

RAFFORZARE I SERVIZI ALLA RESIDENZA E ALLE PERSONE CONTESTUALMENTE ALLA NUOVA OFFERTA ABITATIVA ED AL MANTENIMENTO DELLA STRUTTURA MANIFATTURIERA

DOTARE LA COMUNITA' DI SPAZI RICONOSCIBILI E RAPPRESENTATIVI ALLA SCALA LOCALE

QUALIFICARE IL NUOVO AMBIENTE COSTRUITO QUALE COMPONENTE DELLA RETE DI RELAZIONI URBANE

## OBIETTIVI DI PIANO

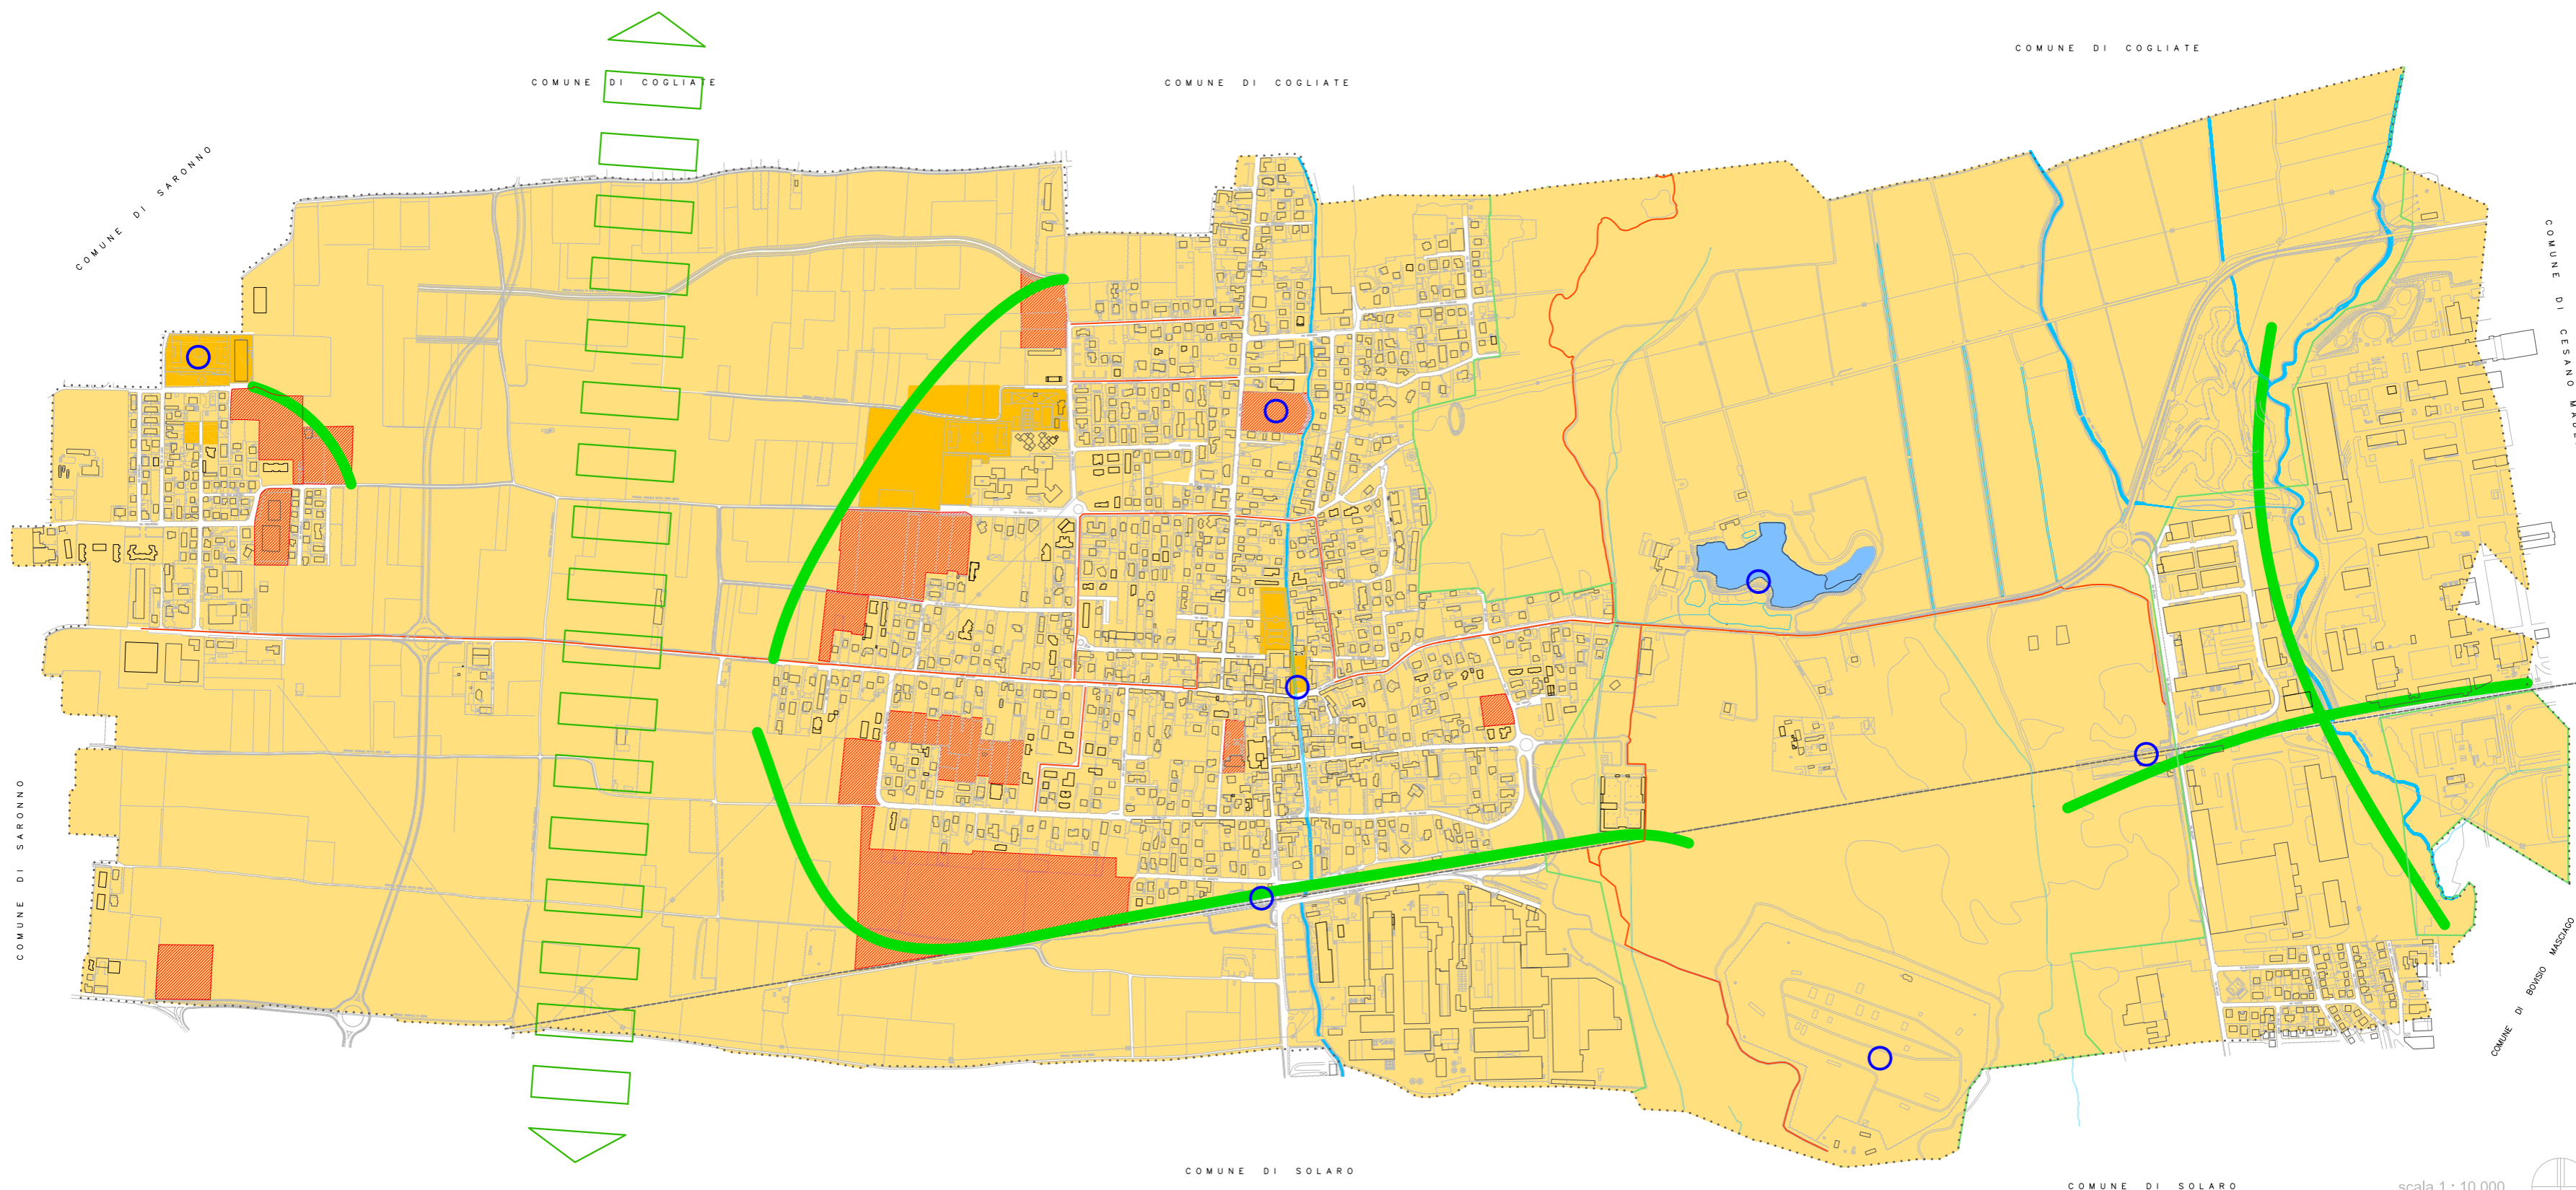

COMPLETARE LA RETE DELLE RELAZIONI TERRITORIALI :  
- I PERCORSI CICLO-PEDONALI QUALE ARTICOLAZIONE DEL TESSUTO URBANO  
- RAFFORZAMENTO DEGLI ELEMENTI RAPPRESENTATIVI

QUALIFICARE LA SEQUENZA DEI LUOGHI:  
- CONNESSIONE TRA NUCLEI (DAL POZZO) CON ATTREZZATURE E SERVIZI  
- I TRACCIATI DELL' IMPIANTO ORIGINALE  
- NUOVI ASSI URBANI (STAZIONE STABILIMENTI)

scala 1 : 10.000



DP 18/01

Modificato a seguito dell'accoglimento delle osservazioni pervenute  
Marzo 2008 - Aggiornamento 01