


- Aree consolidate ed edifici storici
- Aree di trasformazione
- Sedime ferroviario
- Viabilità di progetto
- Asse del riassetto urbano
- Percorso di riorganizzazione tra gli insediamenti
- Centralità
- Attrezzature esistenti e di progetto
- Emergenze architettoniche/ambientali
- Punti privilegiati d'accesso

STRATEGIE D'INTERVENTO

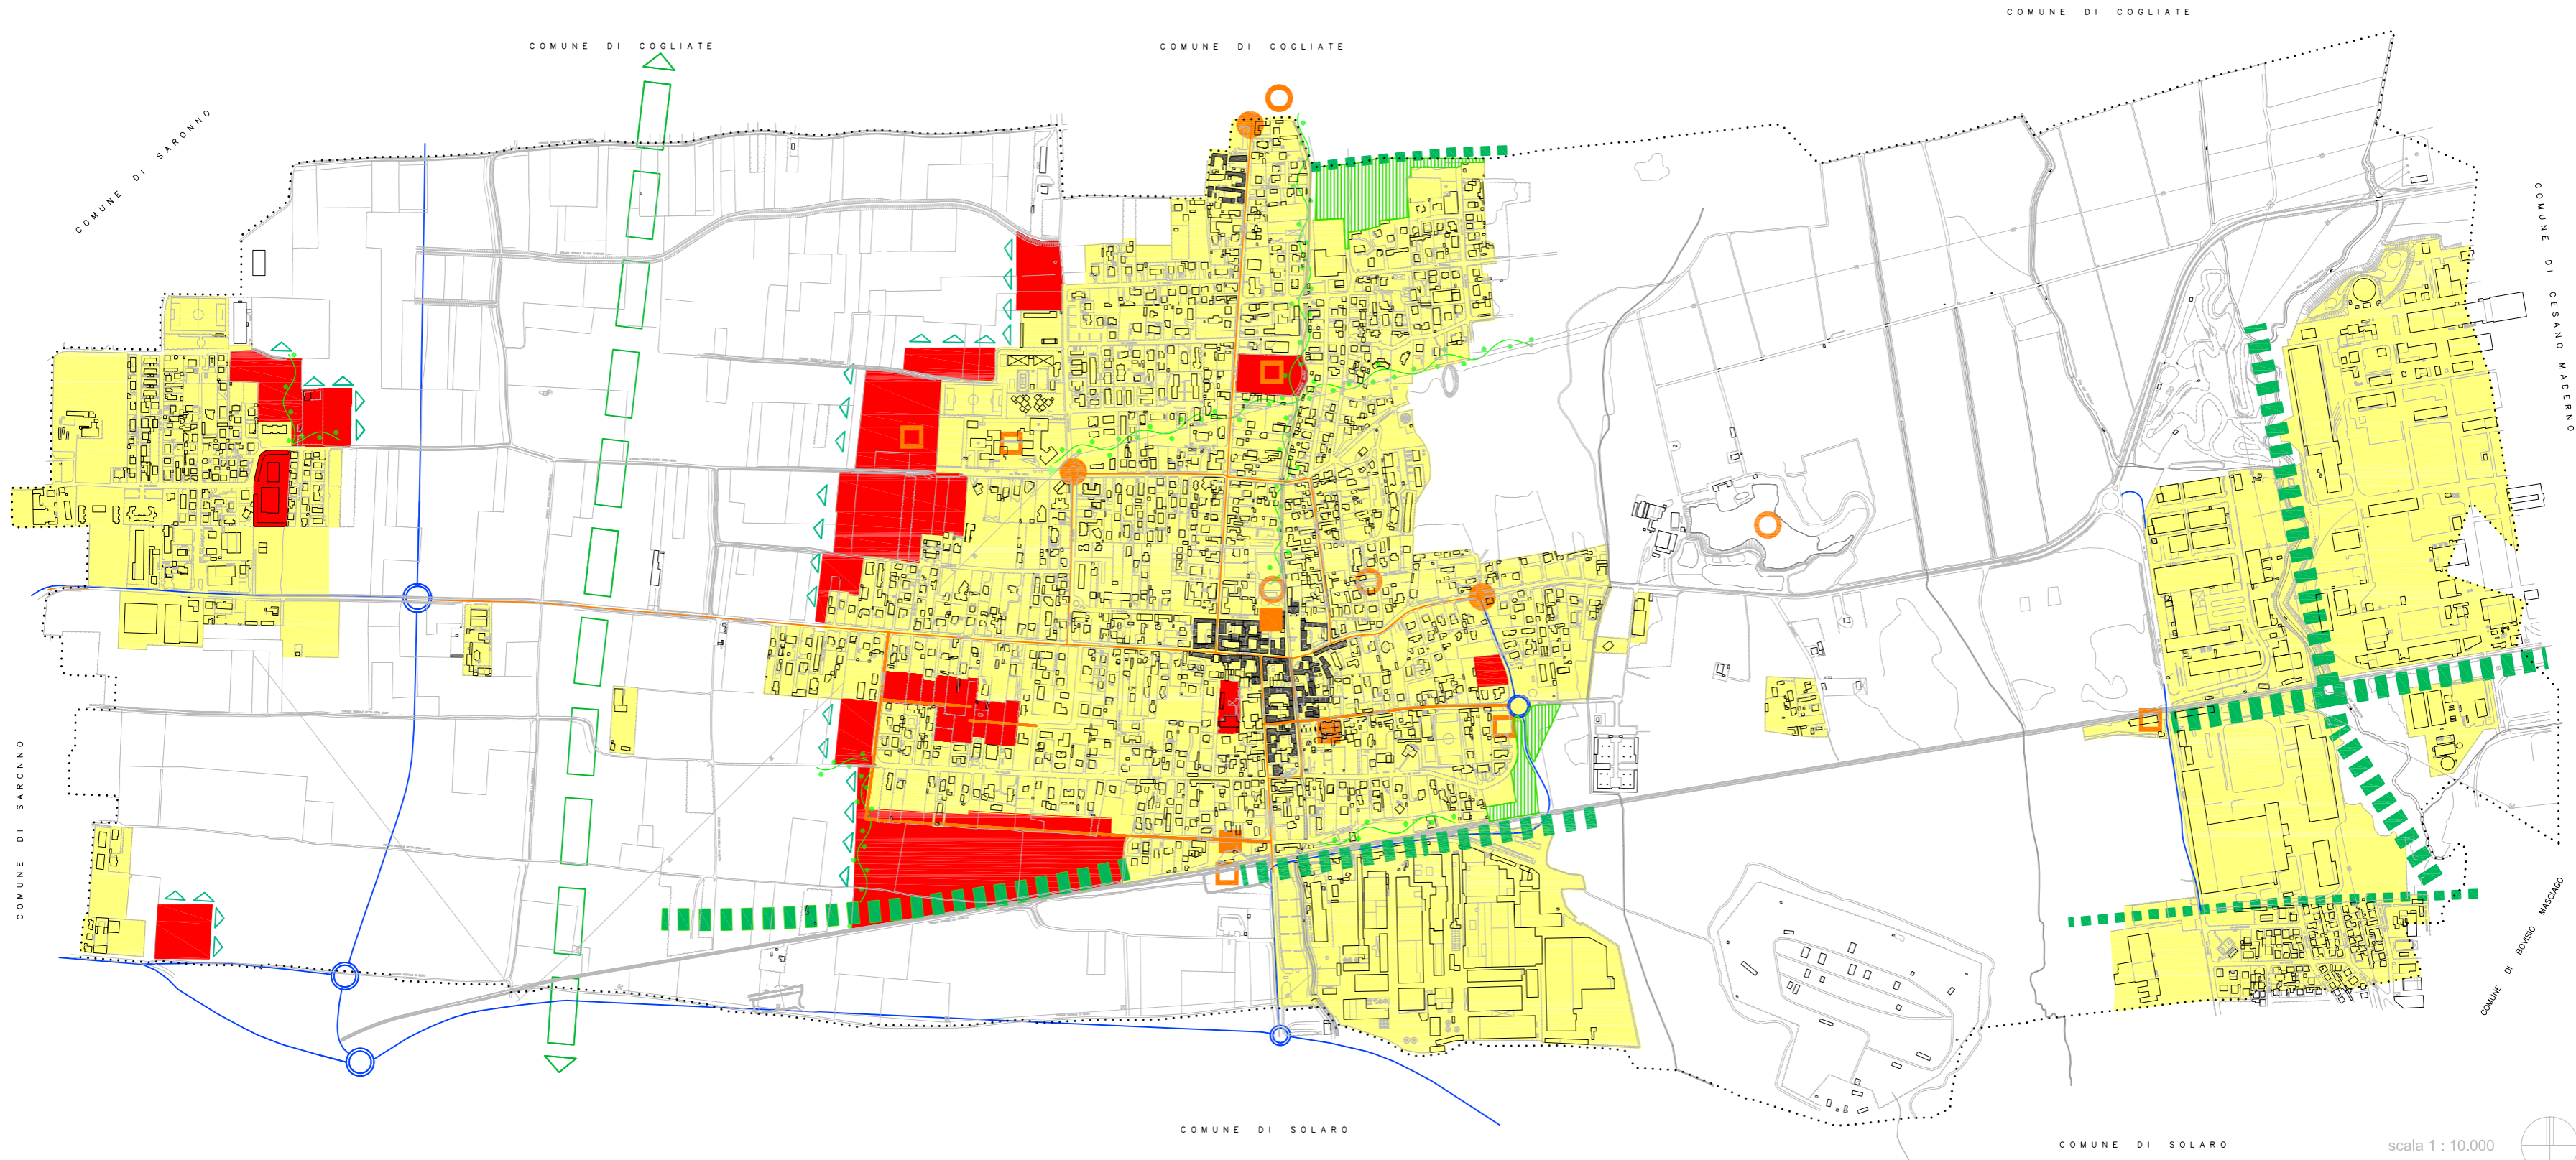

COMUNE DI COGLIATE

COMUNE DI SARONNO

COMUNE DI CESANO MADERNO

COMUNE DI SARONNO

COMUNE DI BOVISO MASCIAGO

COMUNE DI SOLARO

COMUNE DI SOLARO

scala 1 : 10.000



- Aree di affaccio e mediazione (FRANGE URBANE)
- Continuità del verde nel tessuto insediativo
- Aree boscate o di rimboscimento
- Corridoio ecologico secondario del PTCP
- Corridoi ecologici

DP 19/01

Modificato a seguito dell'accoglimento delle osservazioni pervenute
Marzo 2008 - Aggiornamento 01