



**PLANIMETRIA GENERALE**  
- Sovrapposizione degli interventi -

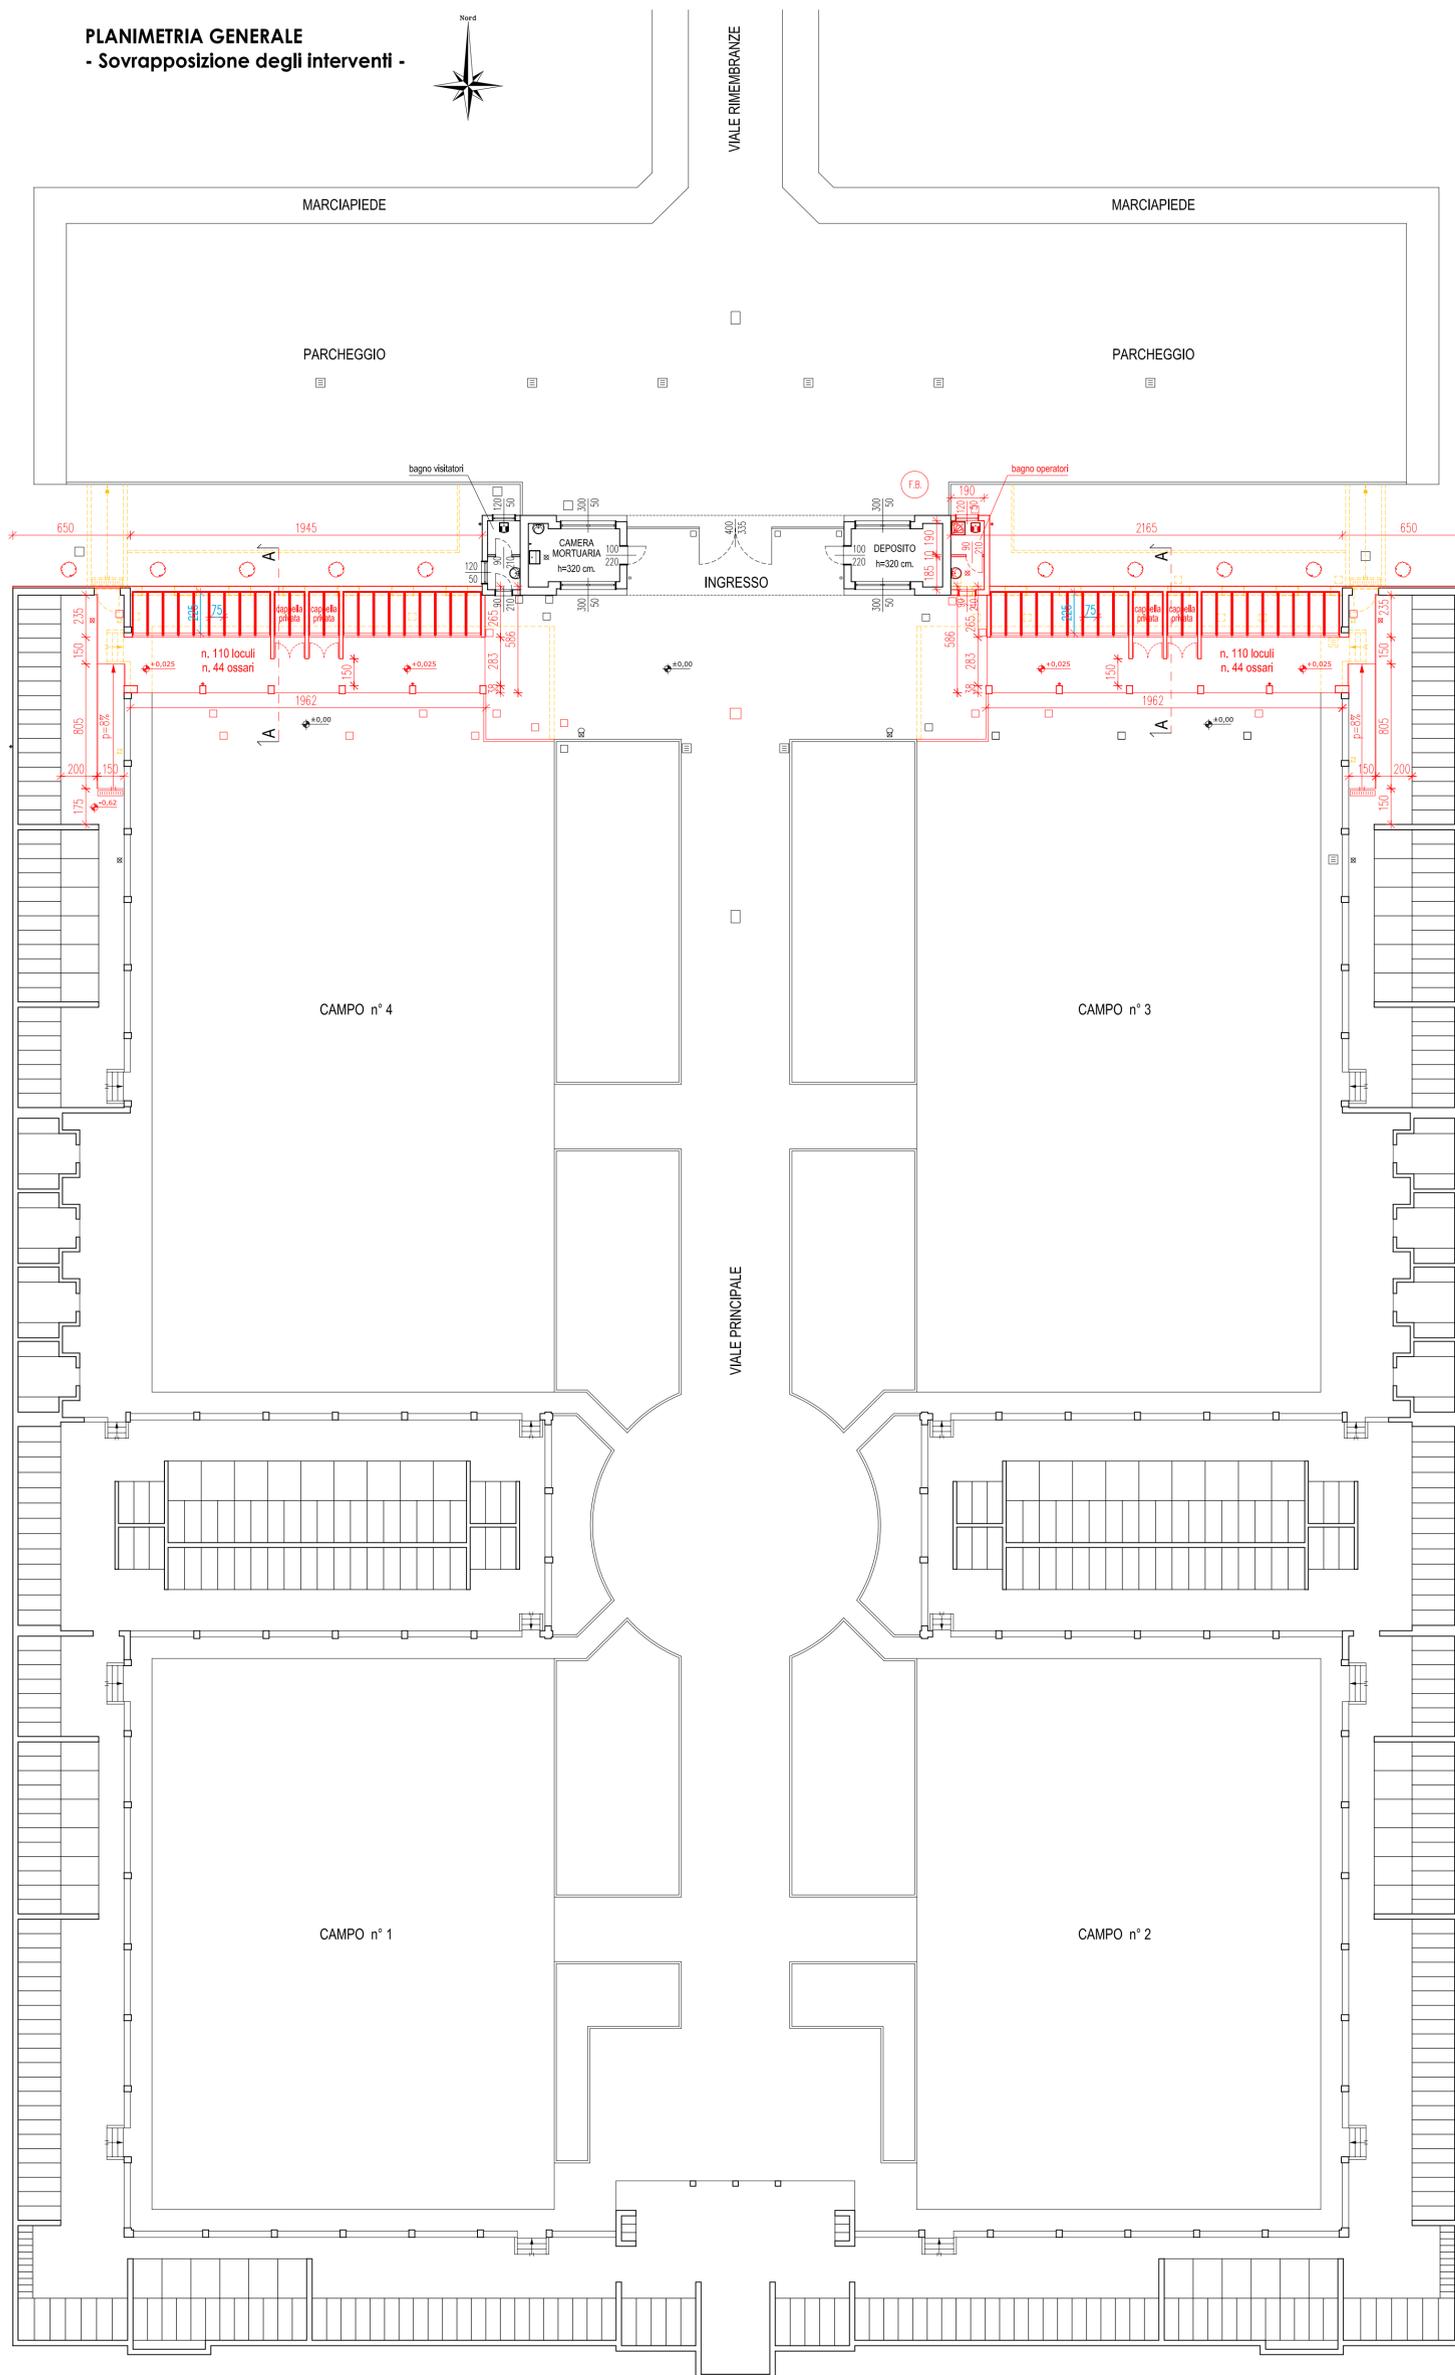

**SEZIONE A-A**  
- Sovrapposizione degli interventi -  
scala 1:100

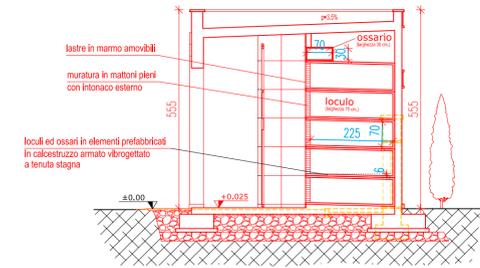

**Legenda:**

- Opere in demolizione
- Opere di nuova formazione



**COMUNE DI CERIANO LAGHETTO**  
Provincia di Monza e Brianza

**Realizzazione di loculi ed ossari  
presso il cimitero comunale  
di Viale Rimembranze**

**PROGETTO DEFINITIVO-ESECUTIVO**

IL COMMITTENTE

PROGETTISTA

DIRETTORE LAVORI

IMPRESA

|  |  |                        |
|--|--|------------------------|
|  <b>DARIO NESPOLI</b><br>architetto | Via Milano, 284 - 20021 Birrasco (MI) - mobile: +39 333 2316985<br>Via A. Vespucci, 5 - 20836 Brioso (MB) - tel./fax: +39 0362 95252<br>C.F. NSP DRA 72M25 ES071 P.I. 04840700969<br>dario.nespoli@alice.it http://ec2.it/darionespoli |                        |
|  | <b>SOVRAPPOSIZIONE DEGLI INTERVENTI</b><br>Planimetria generale, Sezione A-A   | DATA<br>settembre 2012 |
| Comune di Ceriano Laghetto<br>Via Roma, 18 - 20816 Ceriano Laghetto (MB)   | AGGIORN.<br>1:200<br>1:100   |                        |
| Arch. Nespoli Dario<br>Via A. Vespucci, 5 - 20836 Brioso (MB)  | TAVOLA<br><b>5</b>   |                        |