


PLANIMETRIA -progetto-

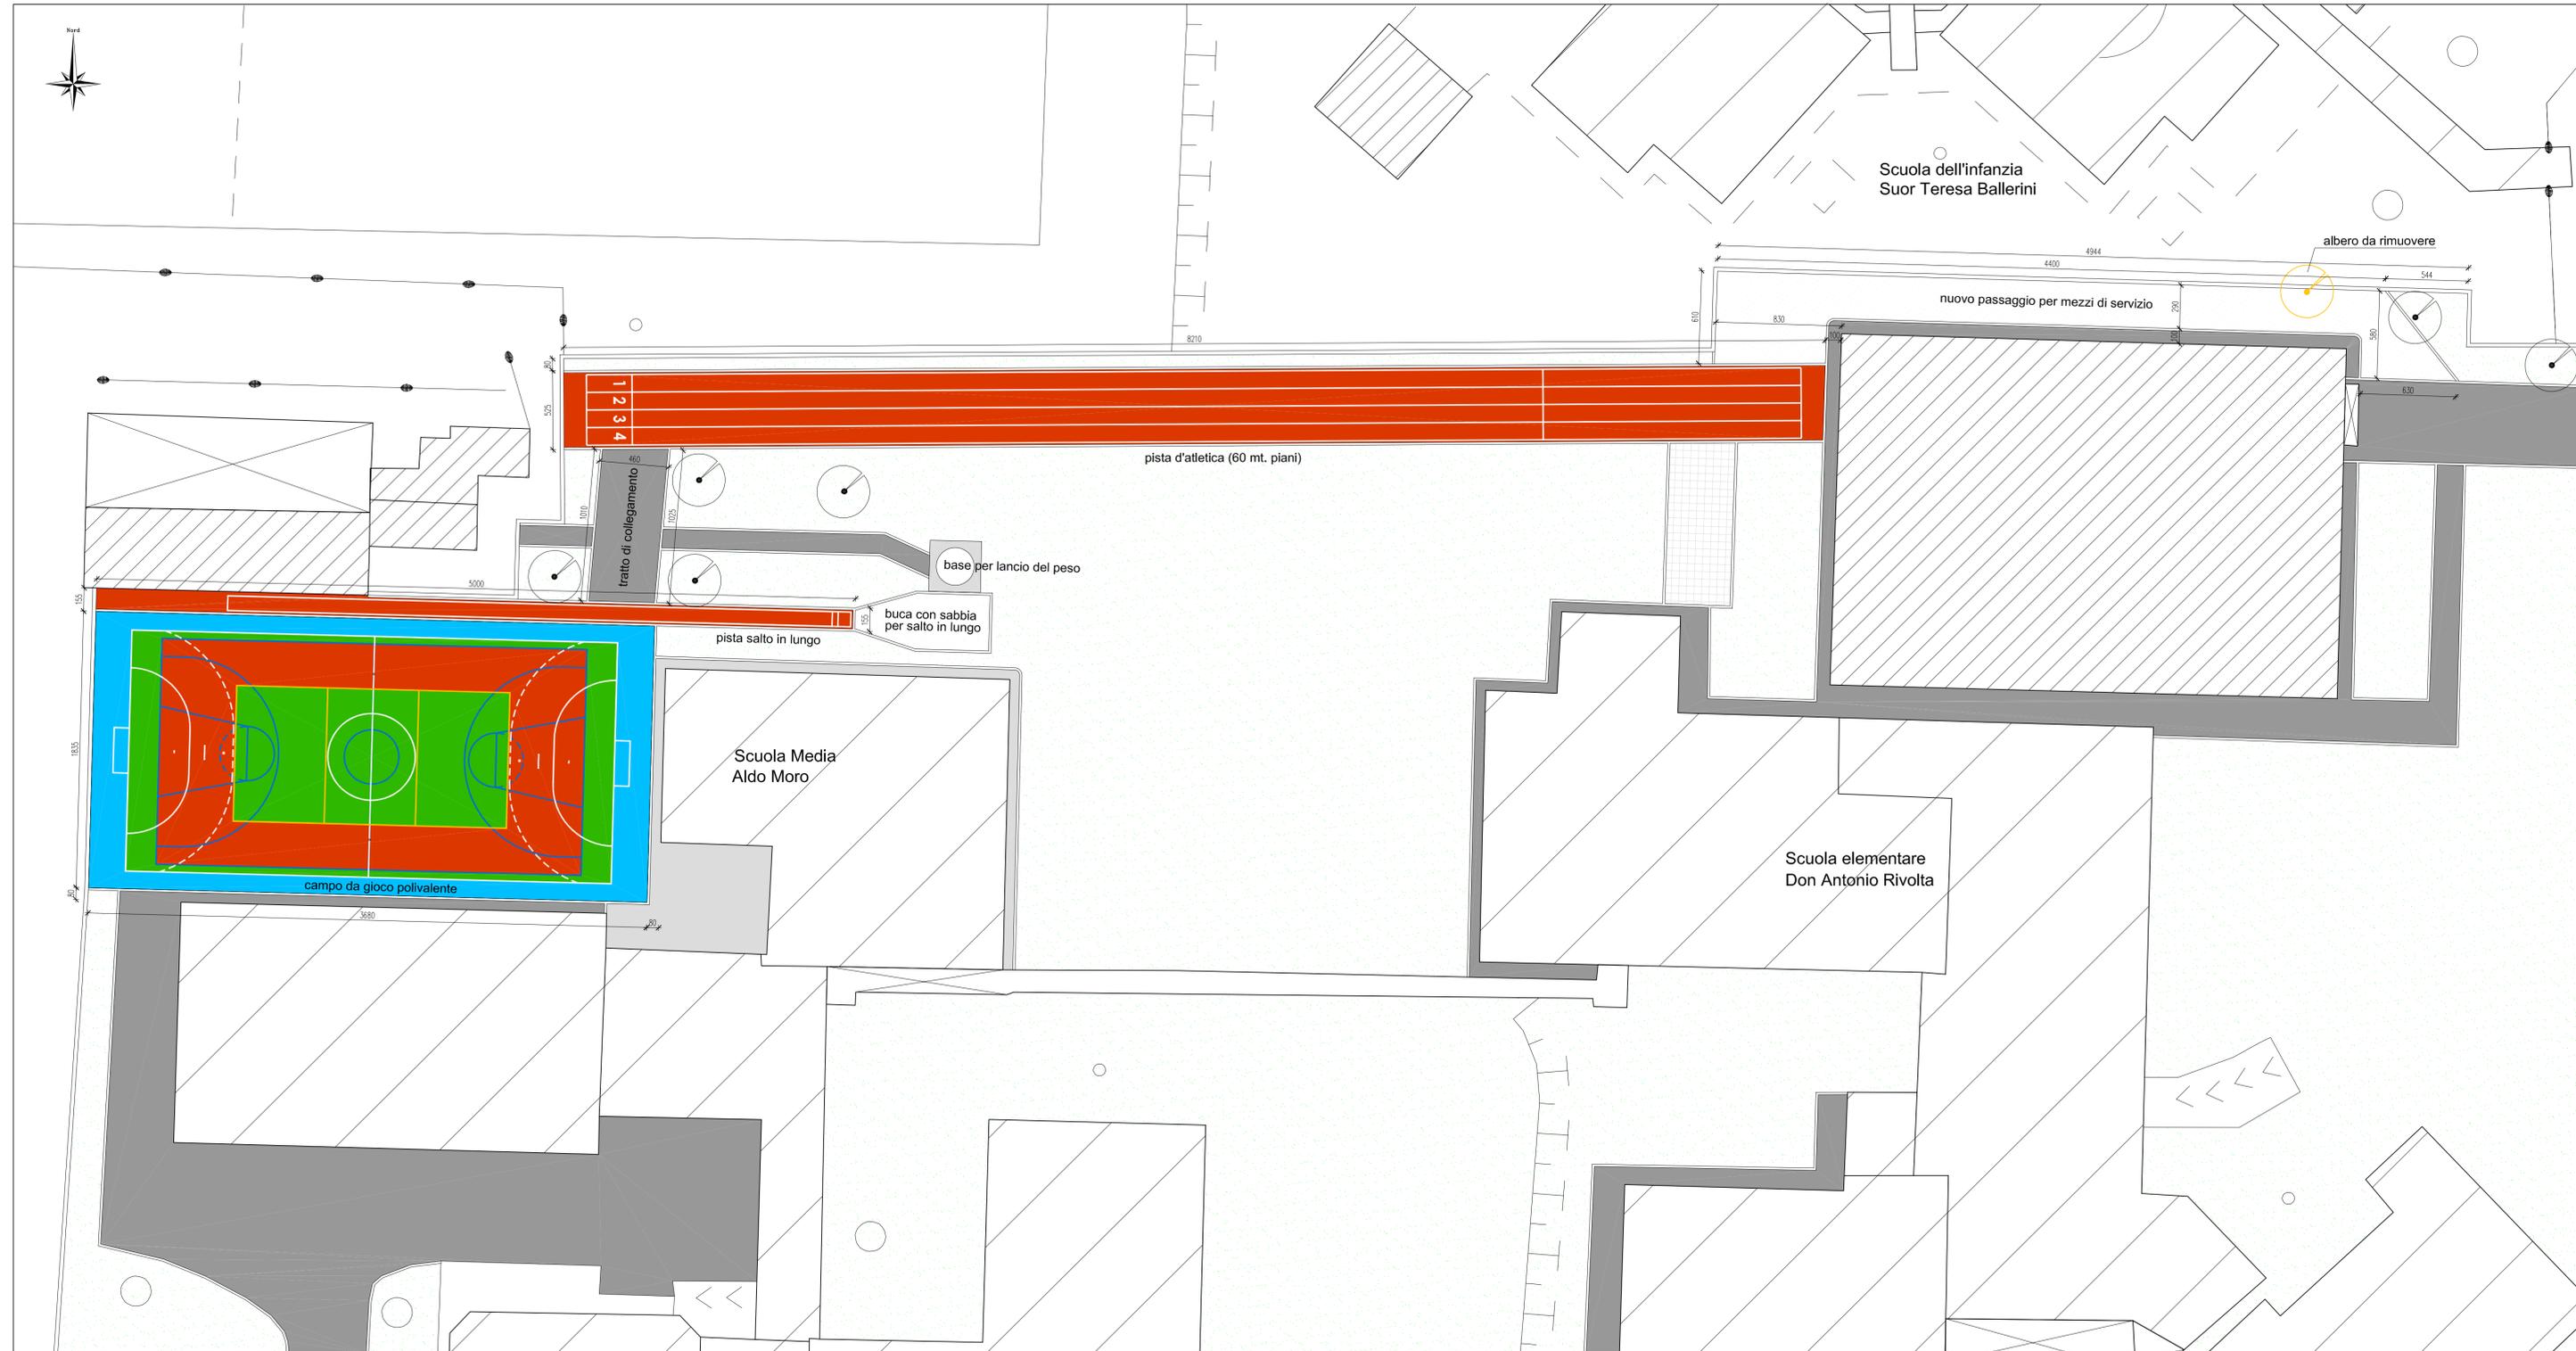

Legenda:

-  pavimentazione in pietrischetto fine di pietra calcarea
-  pavimentazione con resina colorata
-  pavimentazione in asfalto
-  pavimentazione in battuto di cemento
-  pavimentazione in quadrotti prefabbricati in cls
-  sistemazione a prato
-  alberi



UFFICIO TECNICO COMUNALE
Comune di Ceriano Laghetto

Architetto
Loredana Balzaretta
Via Roma - 20816 CERIANO L. (MB)

Progettista:	Direzione Lavori:	L'impresa:	Il Committente:

Committente: Comune di Ceriano Laghetto

Ubicazione: Via Stra Meda

Oggetto: Progetto di riqualificazione spazi sportivi esterni del complesso scolastico di Via Stra Meda

Disegno: Planimetria -progetto-

03

File: -----	Revisione File: 01
Emittente: Ufficio Tecnico	Note:
Destinatario: Comune	
Data: 25/07/2011	Studio <input type="checkbox"/>
Scala: 1:200	Approvato <input type="checkbox"/>
Copia controllata: <input type="checkbox"/>	Definitivo <input type="checkbox"/>
Copia non controllata: <input type="checkbox"/>	Superato <input type="checkbox"/>

Questo disegno è tutelato dalle leggi sul diritto d'autore e non può essere modificato, reso noto a terzi e duplicato senza regolare autorizzazione scritta. La proprietà è tutelata a termini di legge.